




# Udvidelse og ombygning, Uhre Friskole

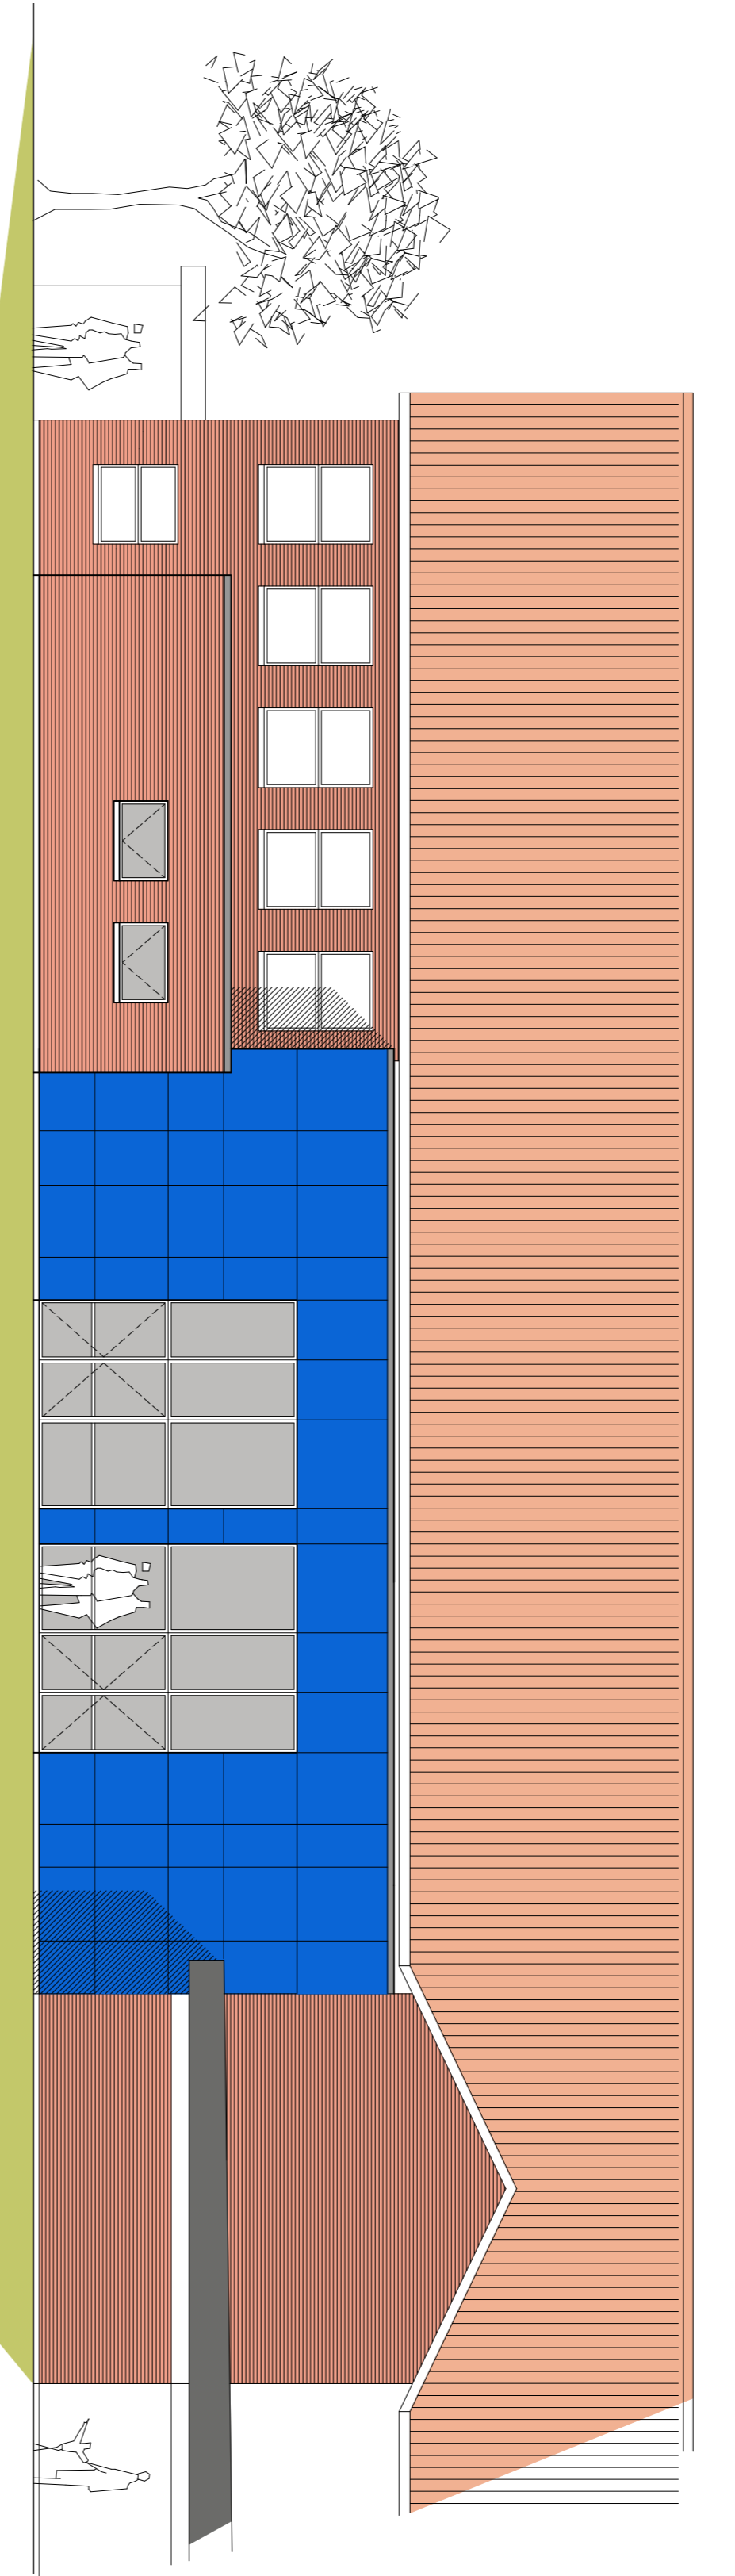


Køkken og aula, facade mod vest

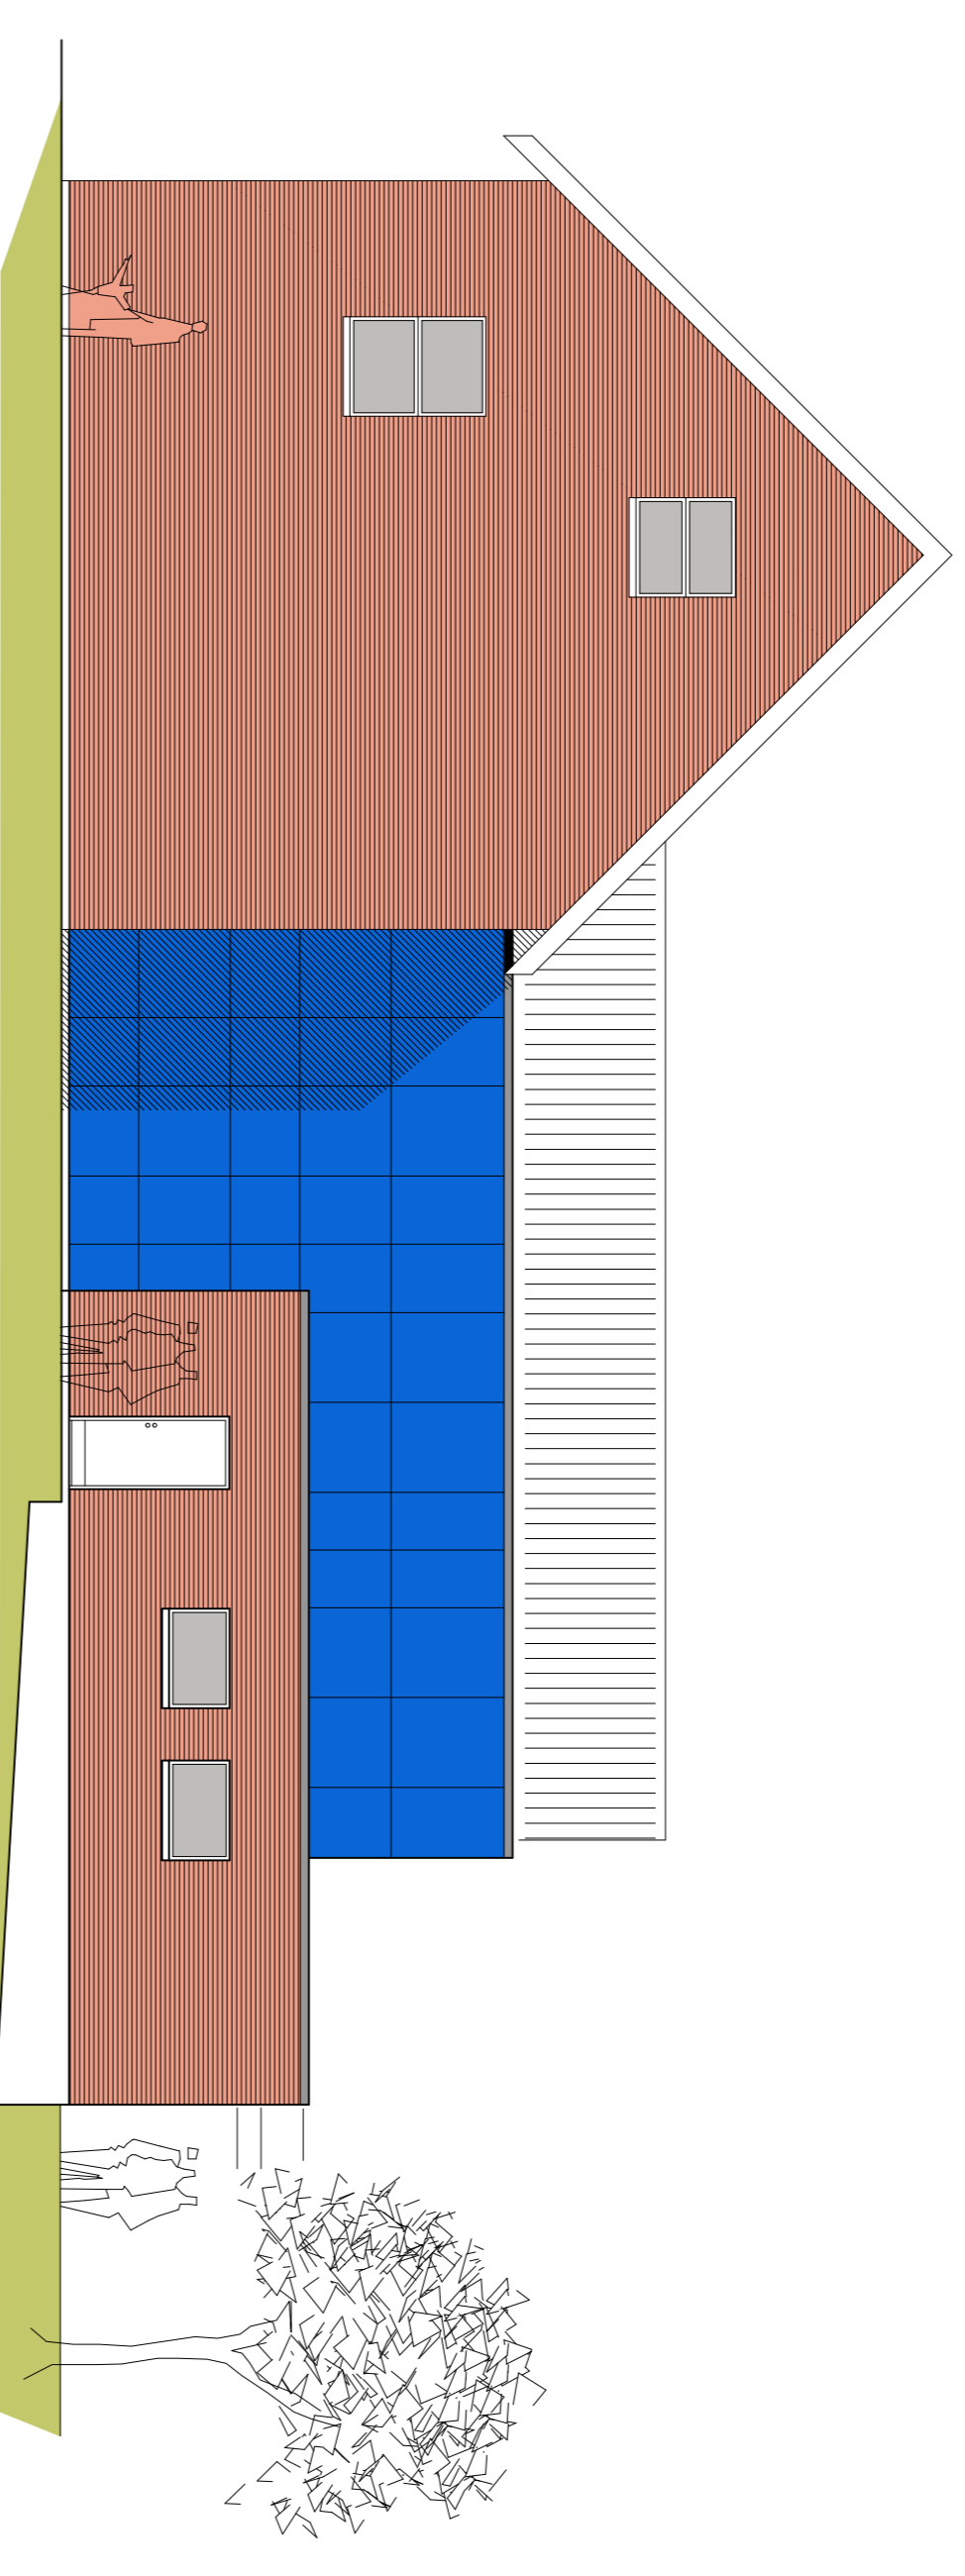

Køkken og aula, facade mod nord

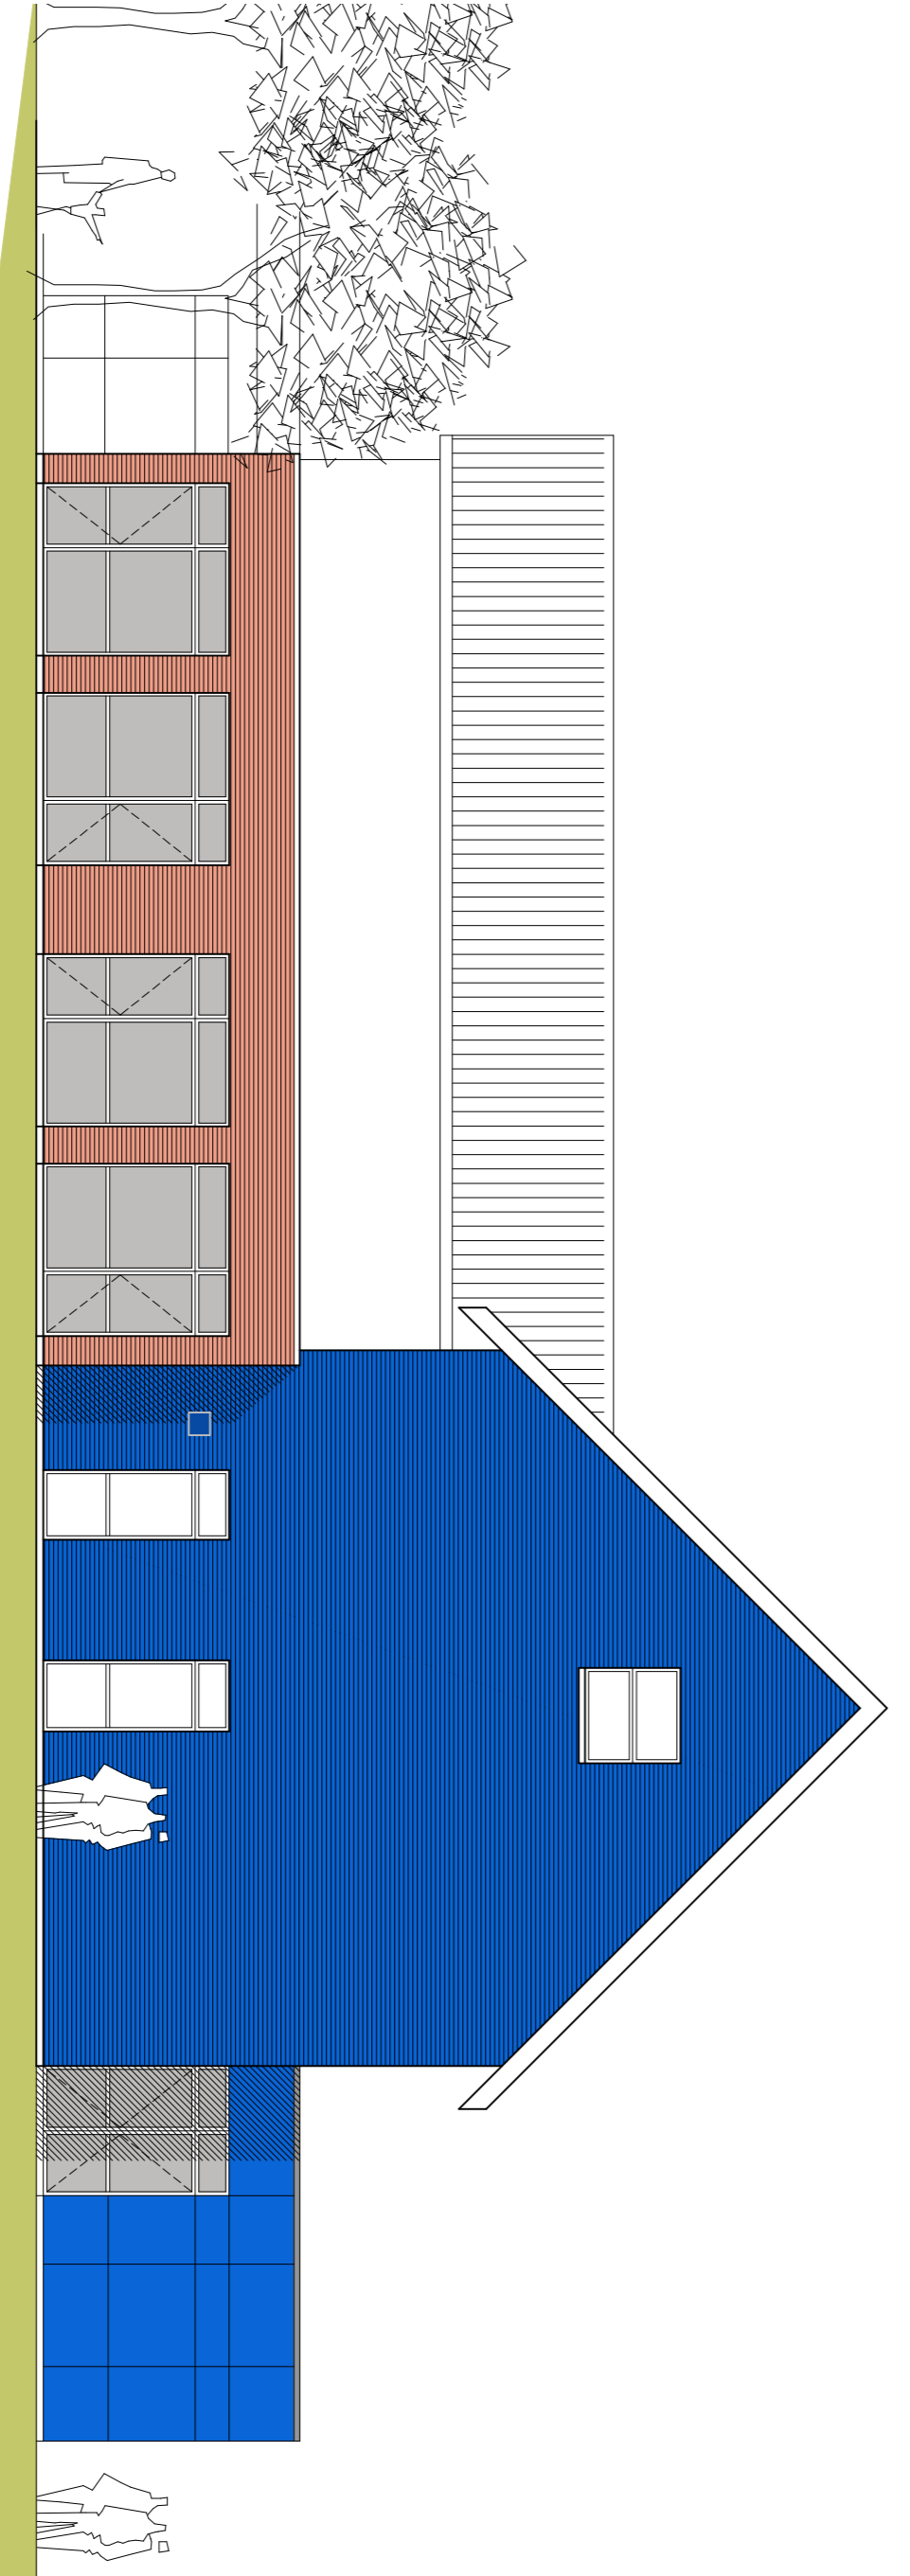

Facade mod syd, Gøjlbjergvej

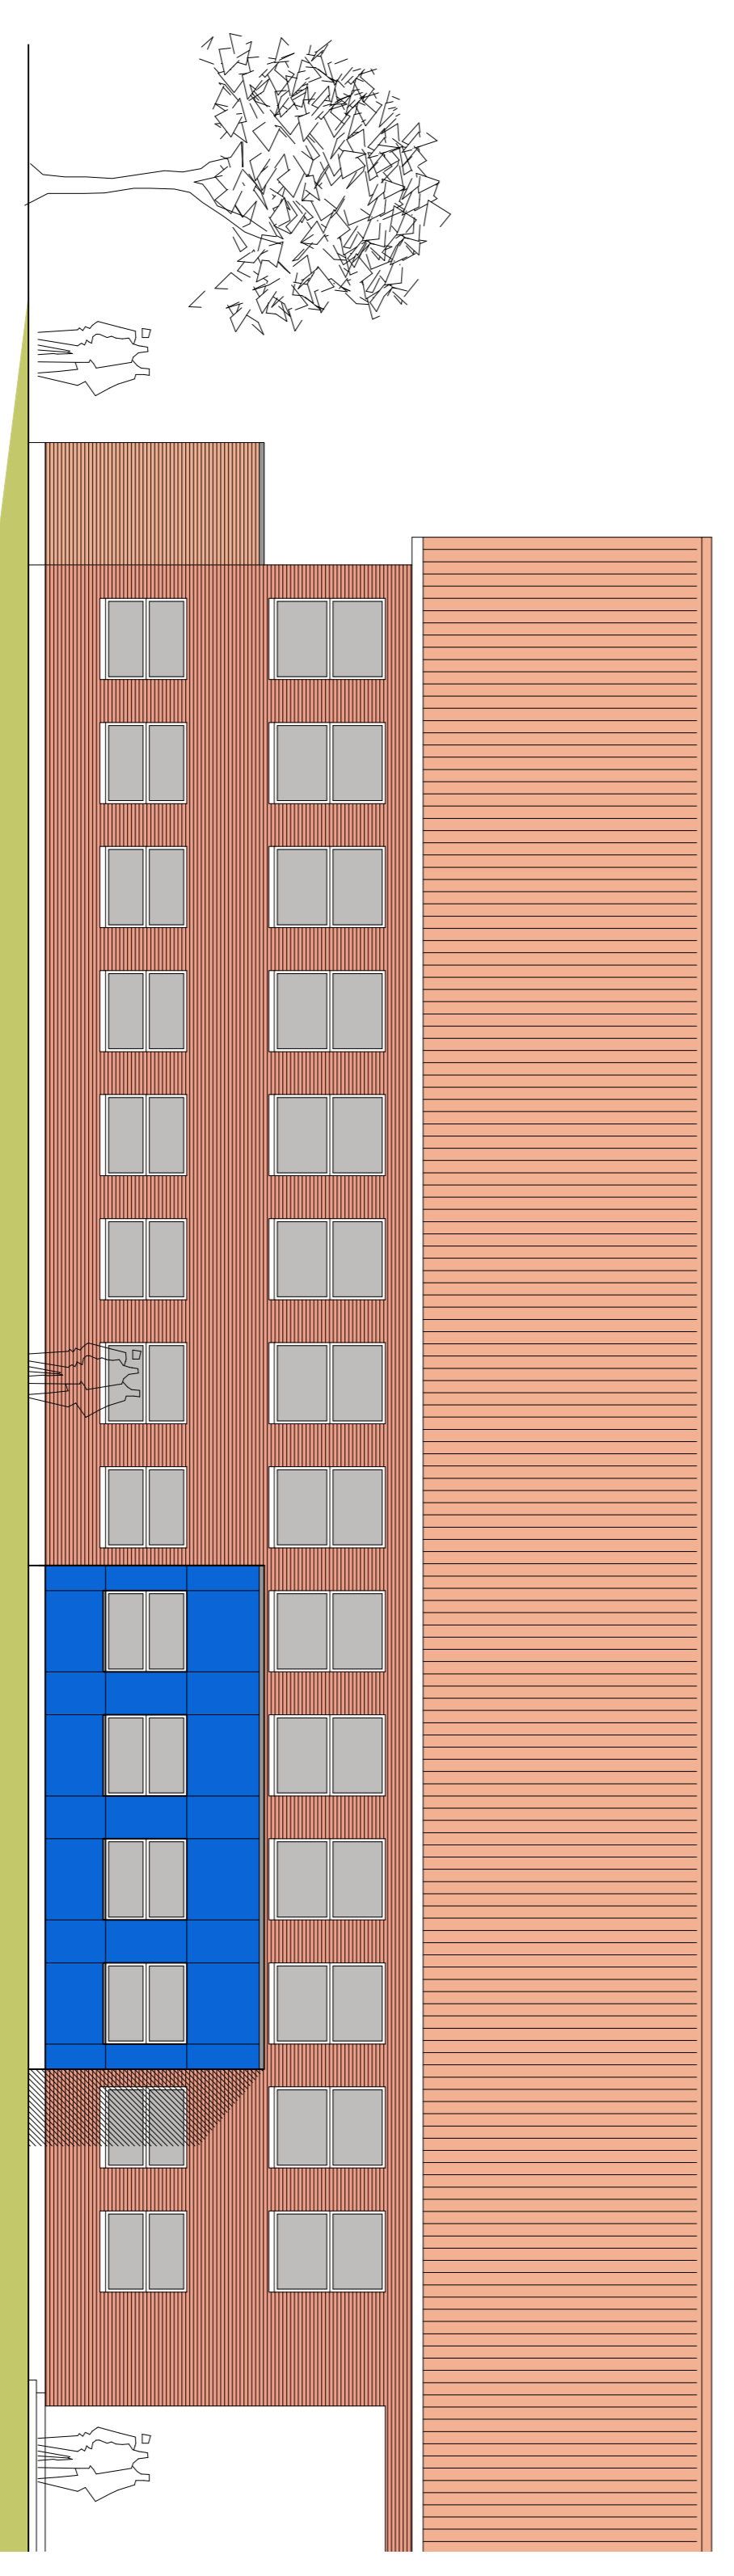

Facade mod øst, skolegård

SKITSEFORSLAG  
13.04.2011  
Aula  
Mål: 1:100

arkitektfirmaet  
**KLODEN**

Borgergade 6, 1. sal  
7200 Grindsted  
T. 75 32 55 58  
F. 75 32 55 51  
[www.ark-kloeden.dk](http://www.ark-kloeden.dk)